

COMMUNE DE  
LES ALLIES

**PLAN LOCAL D'URBANISME**

**5. ANNEXES**

**5.2. Schéma des réseaux d'eau et d'assainissement  
et des systèmes d'élimination des déchets.**

Extrait du zonage d'assainissement

*Pièce n° 5.2.2.*

Arrêté par délibération du Conseil Municipal le :  
le 18.10.2017

Approuvé par délibération du Conseil Municipal le :  
29.11.2018

REVISIONS, MODIFICATIONS ET MISES A JOUR

**INITIATIVE Aménagement et Développement**

Adresse : 4, passage Jules DIDIER 70000 VESOUL - Fax : 03.84.75.31.69.

Tel : 03. 84. 75. 46. 47 - e-mail : initiativead@orange.fr

Tél : 03. 81. 83. 53. 29 - e-mail : initiativead25@orange.fr



DEPARTEMENT DU DOUBS

# CANTON DE MONTBENOIT

*COMMUNAUTE DE COMMUNES*

*SCHEMA DIRECTEUR D'ASSAINISSEMENT*

## **PLAN DE REPARTITION DES TYPES D'ASSAINISSEMENT**

**(Autonomes ou collectifs)**

Echelle : 1/25 000

### **CABINET D'ETUDES ANDRE**


Ingénieurs Conseils

12 rue Jean Mermoz - BP 5

25301 PONTARLIER CEDEX


Tél : 03.81.39.29.25

Fax : 03.81.46.46.57

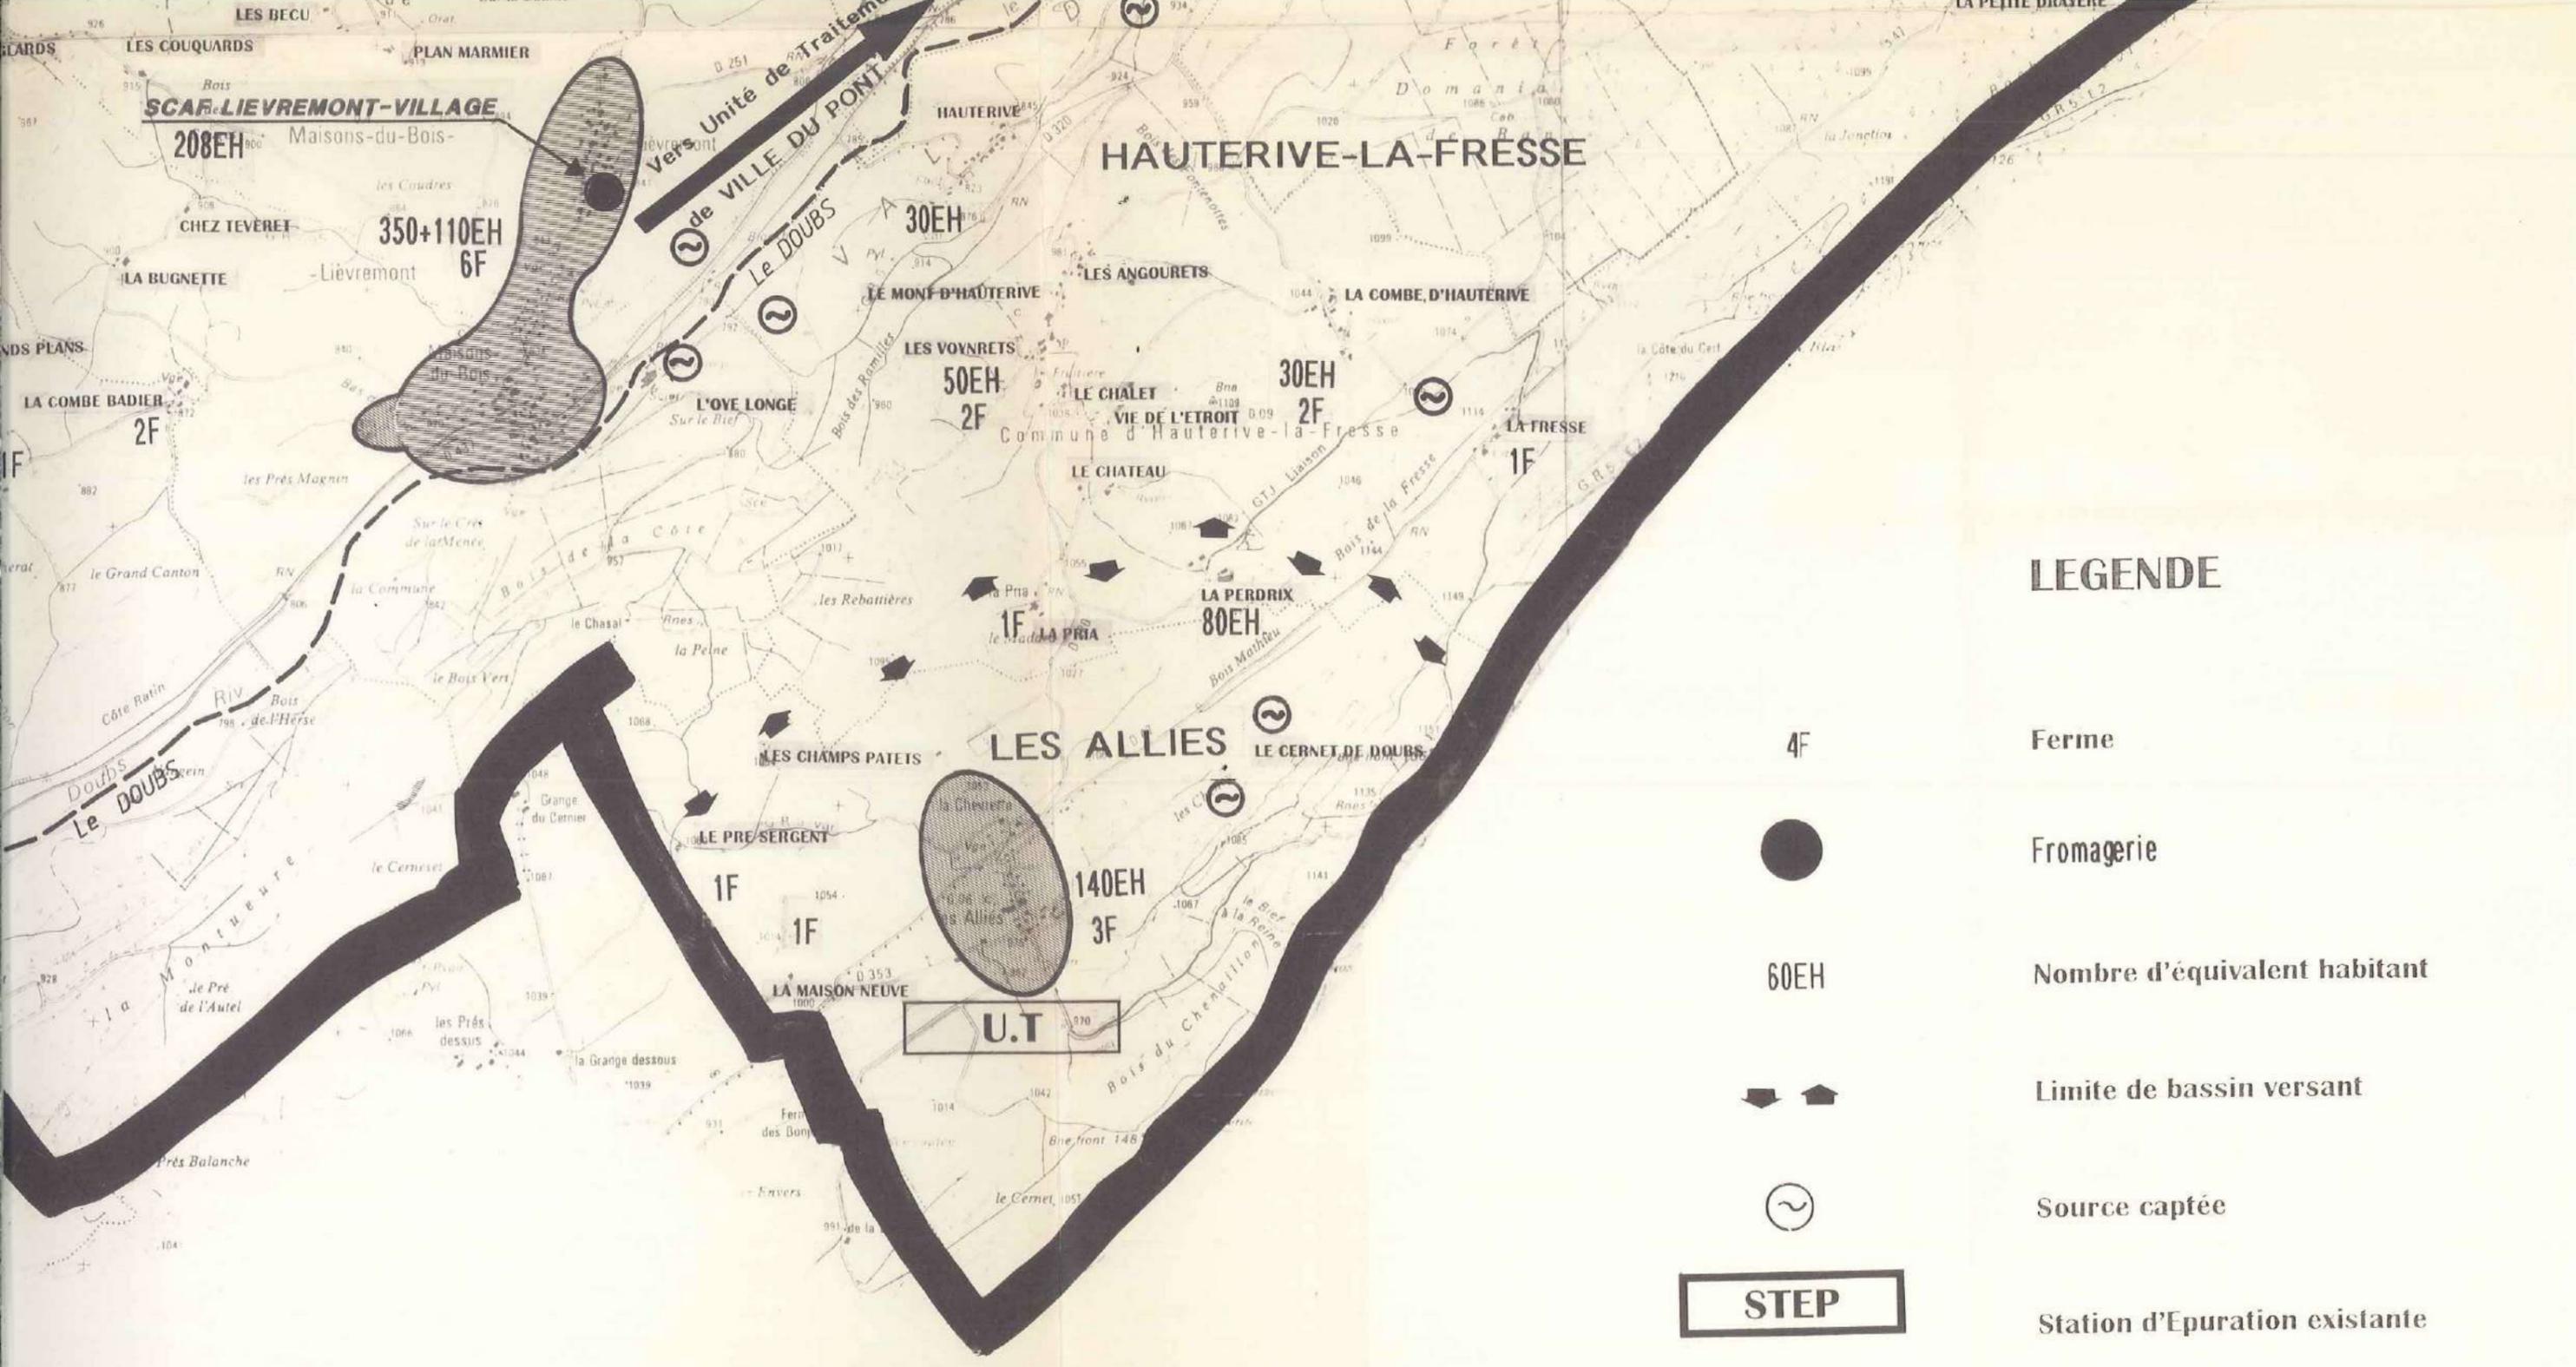

**LEGENDE**

- 4F Ferme
- Fromagerie
- 60EH Nombre d'équivalent habitant
- ↔ Limite de bassin versant
- ⊕ Source captée
- STEP Station d'Épuration existante
- U.T. Unité de Traitement future

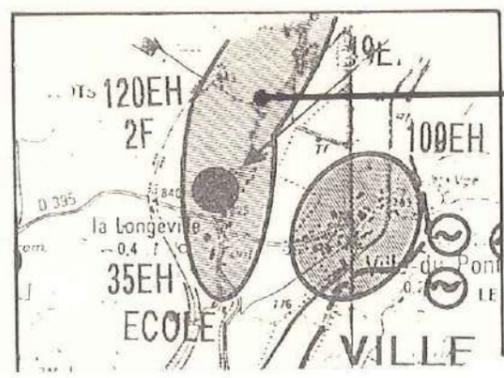

- Assainissement Collectif  
Zone ombrée
- Assainissement autonome  
Hors zone ombrée