

COMMUNE DE
LES ALLIES

PLAN LOCAL D'URBANISME

5. ANNEXES

**5.2. Schéma des réseaux d'eau et d'assainissement
et des systèmes d'élimination des déchets.**

Plan du réseau d'eau potable

Pièce n° 5.2.1.

Arrêté par délibération du Conseil Municipal le :
le 18.10.2017

Approuvé par délibération du Conseil Municipal le :

REVISIONS, MODIFICATIONS ET MISES A JOUR


INITIATIVE Aménagement et Développement

Adresse : 4, passage Jules DIDIER 70000 VESOUL - Fax : 03.84.75.31.69.

Tel : 03. 84. 75. 46. 47 - e-mail : initiativead@orange.fr

Tél : 03. 81. 83. 53. 29 - e-mail : initiativead25@orange.fr



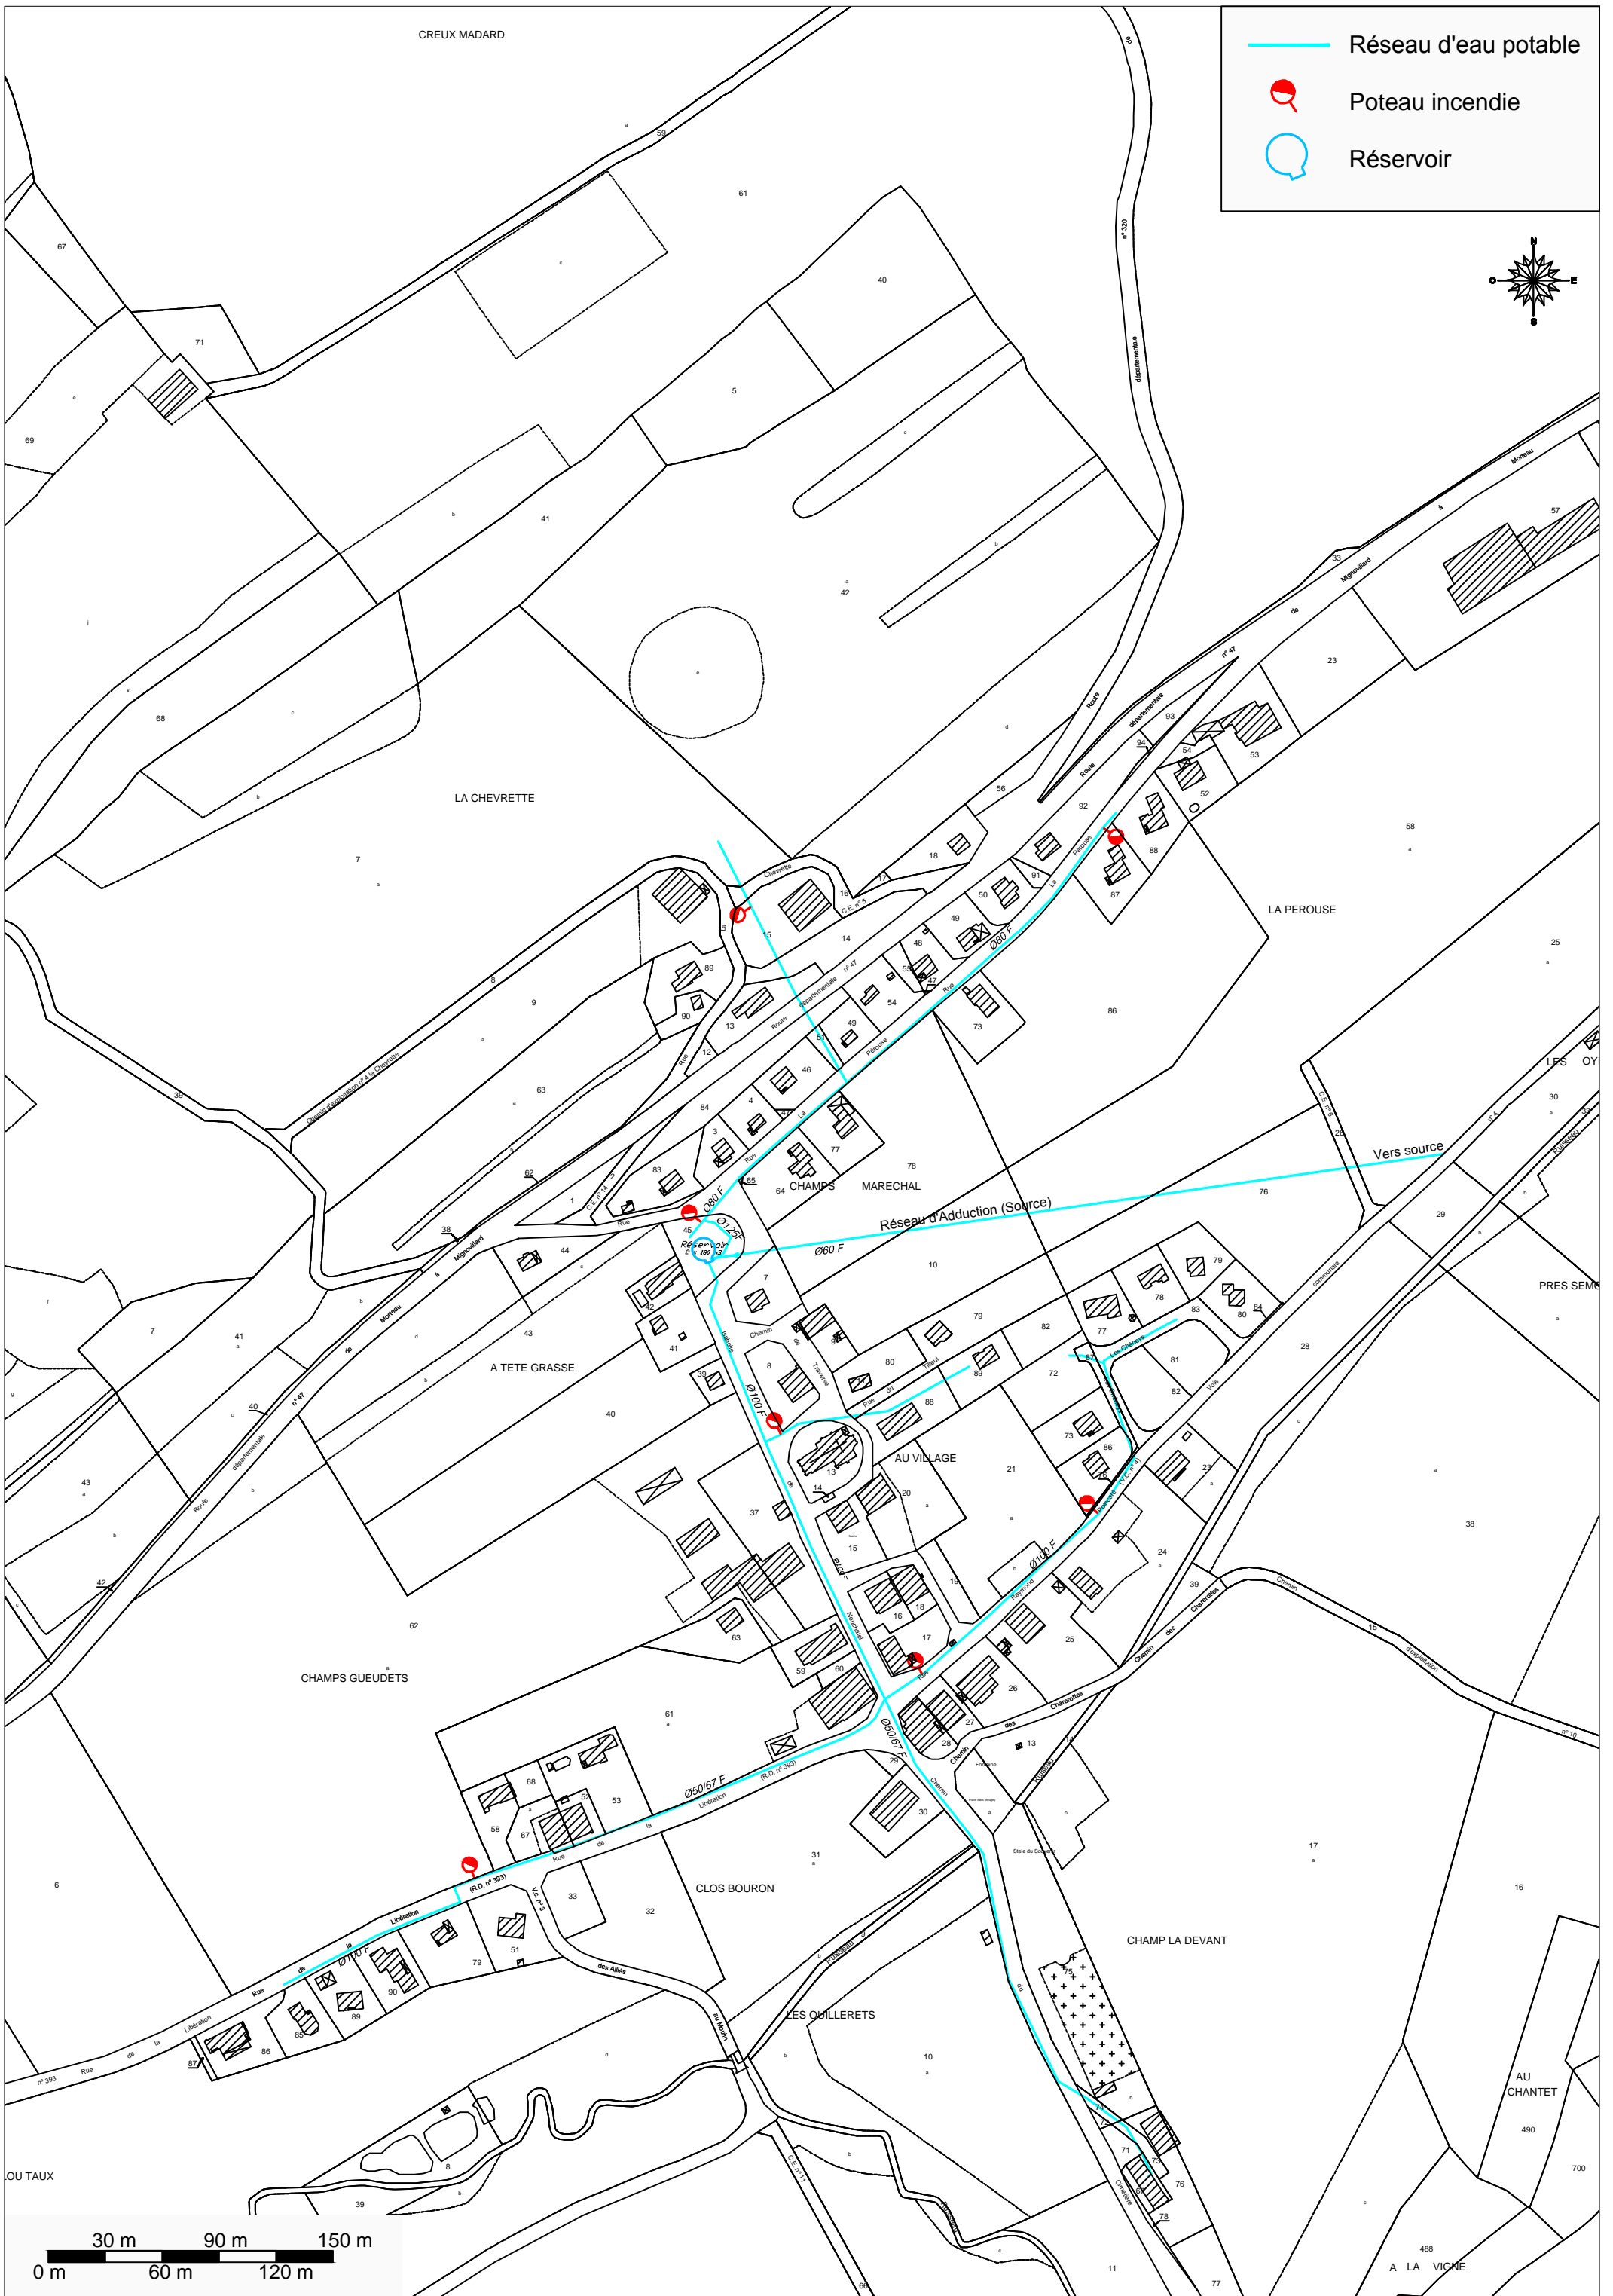

— Réseau d'eau potable
● Poteau incendie
○ Réservoir

